

ΕΦΗΜΕΡΙΣ ΤΗΣ ΚΥΒΕΡΝΗΣΕΩΣ
ΤΗΣ ΕΛΛΗΝΙΚΗΣ ΔΗΜΟΚΡΑΤΙΑΣ

ΑΘΗΝΑ 24 ΣΕΠΤΕΜΒΡΙΟΥ 1985 | ΤΕΥΧΟΣ ΤΕΤΑΡΤΟ | ΑΡΙΘΜΟΣ ΦΥΛΛΟΥ 492

ΠΕΡΙΕΧΟΜΕΝΑ

ΑΠΑΛΛΟΤΡΙΩΣΕΙΣ

ΑΠΟΦΑΣΕΙΣ

Καθορισμός των ορίων του αιγιαλού και δημιουργία ζώνης παραλίας, στη θέση «ΛΑΖΑΡΟΣ» Πλατυγιαλού Μυκόνου, μπροστά στην ιδιοκτησία Ιωάννη Τουμαζάτου.. 1

Καθορισμός των ορίων του αιγιαλού και δημιουργία ζώνης παραλίας στη θέση «Μυτάρι Ελιάς» κτηματικής περιφέρειας Νικήτης, προ ιδιοκτησίας Μιχαλούδη Γεωργίου 2

ΠΟΛΕΟΔΟΜΙΑ

ΑΠΟΦΑΣΕΙΣ

Έγκριση χωροθέτησης κοινοτικού αναψυκτηρίου στην εκτός σχεδίου περιοχή οικισμού Περάματος Ιωαννίνων και καθορισμός όρων δόμησης.................... 3

ΑΠΑΛΛΟΤΡΙΩΣΕΙΣ

ΑΠΟΦΑΣΕΙΣ

Αριθ. 5844 (1)

Καθορισμός των ορίων του αιγιαλού και δημιουργία ζώνης παραλίας στη θέση «ΛΑΖΑΡΟΣ» Πλατυγιαλού Μυκόνου μπροστά στην ιδιοκτησία Ιωάννη Τουμαζάτου.

Ο ΝΟΜΑΡΧΗΣ ΚΥΚΛΑΔΩΝ

Έχοντας υπόψη :

1. Τις διατάξεις των άρθρ. 1 μέχρι και 7 του Α.Ν. 2344/1940 «περί αιγιαλού και παραλίας», όπως τροποποιήθηκαν και συμπληρώθηκαν με τις διατάξεις : α) του άρθρ. 13 του Ν. 1078/80 και β) του άρθρ. 23 του Ν. 1337/83.

2. Τις διατάξεις της παραγρ. 9 του άρθρ. 1 του κεφαλαίου Β' της 0.208/181/26.4.1982 (Φ.Ε.Κ. 214/26.4.1982 τεύχος Β' κοινής απόφασης των Υπουργών Προεδρίας Κυβερνήσεως και Οικονομικών «Αναμόρφωση Συλλογικών Οργάνων Γνωμοδοτικής και Αποφασιστικής αρμοδιότητας του Υπ. Οικονομικών».

3. Την από 8.6.1984 έκθεση της «Επιτροπής καθορισμού των ορίων του αιγιαλού και παραλίας και θέσεων αμμοληψίας», που καθόρισε τα όρια του αιγιαλού και της παραλίας στην περιοχή «Λάζαρος» Πλατυγιαλού Μυκόνου μπροστά στην ιδιοκτησία Ιωάννη Τουμαζάτου, και το από τον Ιούλιο 1981 με κλίμακα 1 :500 τοπογραφικό διάγραμμα του αγρ. και τοπογράφου μηχανικού Νίκου Ιωνά που θεωρήθηκε την 16.1.1985 από τη Δ/νση τεχνικών Υπηρεσιών της Νομαρχ. Κυκλάδων, και συνοδεύει την έκθεση της προαναφερόμενης Επιτροπής.

4. Τη σύμφωνη γνώμη του Γεν. Επιτελείου Ναυτικού, που διατυπώθηκε στο 187.2/116/85 /Σ. 422/11.3.1985 έγγραφό του

5. Τις διατάξεις του άρθρ. 1 της παράγρ. 1 του Ν. 3200/1955 (Φ.Ε.Κ. 97/Α/1955) «περί διοικητικής αποκεντρώσεως» σε συνδυασμό με τις διατάξεις του από 28.6.1955 Β. Δ/τος «περί εξαιρέσεως από της κατά το άρθρ. 1 παράγρ. 1 του Ν. 3200/1955 αρμοδιότητος των Νομαρχών αντικειμένων τινών αρμοδιότητος του Υπ. Οικονομικών», του Β.Δ. 704/70 και του άρθρ. 1 παράγρ. 5 του Π.Δ. 71/25.2.1984, σχετικά με τη μεταβίβαση αρμοδιοτήτων του Υπουργού Οικονομικών στους Νομάρχες και στις περιφερειακές Αρχές διανομαρχιακού επιπέδου, αποφασίζουμε :

1. Επικυρώνουμε την από 8.6.1984 έκθεση της Επιτροπής καθορισμού των ορίων του αιγιαλού και παραλίας και θέσεων αμμοληψίας, καθώς και το από τον Ιούλιο 1981 τοπογραφικό διάγραμμα, που την συνοδεύει, το οποίο συντάχθηκε από τον Νίκου Ιωνά αγρ. & τοπ. μηχανικό, με κλίμακα 1 :500 και θεωρήθηκε την 16.1.1985 από τη Δ/νση Τεχνικών Υπηρεσιών της Νομαρχίας Κυκλάδων, επί του οποίου η πιό πάνω Επιτροπή, με κόκκινη γραμμή, καθόρισε τα όρια του αιγιαλού, στη θέση «Λάζαρος» Πλατυγιαλού Μυκόνου μπροστά στην ιδιοκτησία Ιωάννη Τουμαζάτου, και με κίτρινη γραμμή τα όρια της παραλίας στην ίδια θέση.

Η παρούσα απόφαση μαζί με την έκθεση και το διάγραμμα, που προαναφέραμε να δημοσιευτούν στην Εφημερίδα της Κυβερνήσεως, σύμφωνα με τις διατάξεις του άρθρ. 13 του Ν. 1078/1983.

Ερμούπολη, 4 Σεπτεμβρίου 1985

Η Νομάρχης
ΕΛΙΣΑΒΕΤ ΠΑΠΑΖΩΗ

ΕΚΘΕΣΙΣ

Επιτροπής καθορισμού των ορίων του αιγιαλού
Άρθρου 74 Π.Δ. 656/1977

Δια τον καθορισμόν το πρώτον ή επανακαθορισμόν των ορίων του Αιγιαλού εις θέσιν Λάζαρος Μυκόνου, προ ιδιοκτησίας Ιωάννου Τουμαζάτου Α.Ε.

Εν Μυκόνω τη 8.6.1984 οι υπογεγραμμένοι :

1. Ανδρέας Γ. Αμπλιανίτης Αναπ. Οικονομικός Έφορος Σύρου, ως Πρόεδρος.

2. Αλέκος Ν. Μυλωνάς, Πολ. Μηχ. Αναπλ. Διευθυντής τεχνικών Υπηρεσιών Ν. Σύρου, ως μέλος.

3. Βοσκόπουλος Σάββας, Λιμενάρχης Μυκόνου, αποτελούντες την επιτροπήν καθορισμού των ορίων του αιγιαλού μετέβημεν επί τόπου εις την προαναφερομένην περιοχήν την 8.6.1984,

Λαβόντες υπ' όψιν :

1. Την από 8.6.1984 αίτησιν του Ι. Τουμαζάτου Α.Ε. δια της οποίας ζητείται ο καθορισμός των ορίων του Αιγιαλού εις την ανωτέρω περιοχήν.

2. Το υπό του Νικολ. Σπ. Ιωνά συνταχθέν τον Ιούλιο 81 τοπογραφικόν και υψομετρικόν διάγραμμα εις μίαν πινακίδα, εις κλίμακα 1 :500 ηλεγμένον δια την ακρίβειαν της αποτυπώσεως υπό του Αλέκου Ν. Μυλωνά Πολ. Μηχανικού την 8.6.1984 και θεωρηθέν υπό του ΑΤΥΝ Σύρου 16.1.85 ως το άρθρο 20 του Ν. 719 ορίζει.

3. Τας διατάξεις του Α.Ν. 2344/40, ως ούτος ετροποποιήθη, ως και την προς τούτον σχετικήν Δικαστηριακήν και Διοικητικήν Νομολογίαν.

4. Την εκ της επιτοπίου μεταβάσεως σχηματισθείσαν αντίληψιν περί του πλάτους της βρεχομένης ζώνης της ξηράς και λοιπών συναφών στοιχείων ήτοι :

α) Παλαιός αίγιαλός δεν υπάρχει Εκτασις ως επί το πλείστον ορεινή με κλήσιν εδάφους από 25-40, βλάστησις δεν υπάρχει μεταβολή αιγιαλού.

β) Έργα δεν έχουν εκτελεσθεί στην εν λόγω περιοχή. Διαβρώσεις ή προσχώσεις δεν υπάρχουν.

γ) Δεν υπάρχουν αβαθή σημεία, ξέρες ως και ύφαλοι. Παλιρροϊκά κύματα δεν υπάρχουν ουδέ και ρεύματα.

ε) Πνέουν ως επί το πλείστον βόρειοι άνεμοι (μελτέμια) περιοδικά. Αφορά το νότιον τμήμα της Νήσου.

5. Λοιπά στοιχεία τα οποία έλαβεν υπ' όψιν η επιτροπή, ως παλαιά διαγράμματα, μαρτυρικαί καταθέσεις, τίτλος ιδιοκτησίας, έγγραφα, ΓΕΝ. προηγούμενοι καθορισμοί εις γειτονικήν περιοχήν κ.λπ., ως και τα εξ αυτών συμπεράσματα κατά την κρίσιν της Επιτροπής, αποφασίζει :

1. Καθορίζει επί του ως άνω τοπογραφικού διαγράμματος :

α) Την οριογραμμήν του αιγιαλού δι ερυθράς συνεχούς πολυγωνικής γραμμής από 1-16 της οποίας αι κορυφαί εξασφαλίζονται δια σταθερών σημείων εκ τσιμέντου.

β) Την οριογραμμήν της παραλίας δια συνεχούς κιτρίνης πολυγωνικής γραμμής από 1' -17' της οποίας αι κορυφαί εξασφαλίζονται δια σταθερών σημείων εκ τσιμέντου.

2. Αποφαίνεται ότι ο καθορισμός του αιγιαλού γίνεται το πρώτον και ως προελέχθη δεν υπάρχει παληός αιγιαλός.

3. Τίθεται ζώνη παραλίας 10μ. επειδή δεν εξυπηρετούνται οι σκοποί του άρθρου 7 παρ. 1 Α.Ν. 2344/40.

Εξασφαλίσεις Κορυφών :

Το 1 εξασφαλίζεται από την Στ. 7 με 32.40 μ. και από το σημείο 26 με 11.10μ.

Το 2 από το 26 με 21.50μ. και από το 24 με 24.40μ.

Το 3 από το 24 με 22.90μ. και από το ΣΤ.6 ή 22 με 30.20 μ.

Το 4 από το 22 με 21.10μ. και από το 20 με 28.80 μ.

Το 5 από το 21 με 28.30μ. και από το ΣΤ 5 ή 19 με 26.40μ.

Το 6 από το 20 με 26.30μ. και από το σημείο 18 με 26.60μ.

Το 7 από το 18 με 28.00μ. και από το 16 με 21.60μ.

Το 8 από το 16 με 16.30μ. και από το 14 με 14.70μ.

Το 9. από το 14. με 17.80 μ. και από το 12 με 19.10μ.

Το 10 από το 13 με 19.10 μ. και από το 11 με 18.50 μ.

Το σημείο 11 από το σταθερό 11 με 18,50 μ. και απο το σημείο 9 με 25.10μ.

Το 12 από ΣΤ.2 ή 11 με 25.10μ. και από το 8 με 21.60μ.

Το 13 από το 7 με 21 μ. και από το 5 με 24.10μ.

Το 14 από το ΣΤ1 ή 6 με 24.10μ. και από το 4 με 26.20μ.

Το 15 από το 4 με 21.00μ. και από το 2 με 26.70μ.

Το 16 από το 2 με 24.50μ. και από το 17' με 10.00μ.

Το 17' από το 2 με 19.50 και από το 16 με 10μ.

Ο Πρόεδρος
ΑΝΔΡ. ΑΠΛΙΑΝΙΤΗΣ


Τα Μέλη
ΑΛΕΞΑΝΔΡΟΣ ΜΥΛΩΝΑΣ
ΣΑΒΒΑΣ ΒΟΣΚΟΠΟΥΛΟΣ

ΤΟΠΟΓΡΑΦΙΚΟ ΔΙΑΓΡΑΜΜΑ
ΚΑΘΟΡΙΣΜΟΥ ΟΡΙΩΝ ΑΙΓΙΑΛΟΥ-ΠΑΡΑΛΙΑΣ

ΠΕΡΙΟΧΗ: ΨΑΡΡΟΥ, ΠΛΑΤΥΓΙΑΛΟΣ
ΔΗΜΟΣ: ΜΥΚΟΝΟΥ
ΑΡΜΟΔΙΑ ΟΙΚ. ΕΦΟΡΙΑ: ΜΥΚΟΝΟΥ
ΝΟΜΑΡΧΙΑ: ΚΥΚΛΑΔΩΝ
ΕΝΔΙΑΦΕΡΟΜΕΝΟΣ: ΙΩΑΝΝΗΣ ΤΟΥΜΑΖΑΤΟΣ
ΚΛΙΜΑΚΑ 1:500
ΙΣΟΔΙΑΣΤΑΣΗ: 100

ΤΡΙΓΩΝΟΜΕΤΡΙΚΗ ΕΞΑΡΤΗΣΗ Ανεξάρτητες Συντεταγμένες
ΥΨΟΜΕΤΡΙΚΗ ΣΤΑΘΜΗ: Στάθμη της θάλασσας τη ημέρα αποτυπώσεως

ΜΕΘΟΔΟΣ ΑΠΟΤΥΠΩΣΕΩΣ: Ταχυμετρία
ΧΡΟΝΟΛΟΓΙΑ ΑΠΟΤΥΠΩΣΕΩΣ: ΙΟΥΛΙΟΣ 1981

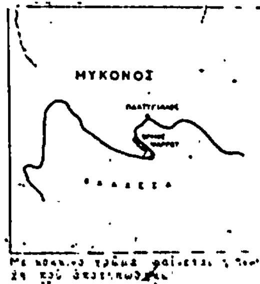


ΣΥΜΒΟΛΙΣΜΟΙ

Τριγωνομετρικό ΓΥΣ	Συρμάτινος φράχτης
	Μαντρότοιχος
Στάση	Κτίσμα
Βράχια	Φράχτης ΟΤΕ
Άμμος	Οχετός
Φυσικά πρανές	
Χιλιομετρικός δείκτης	Καλώδιο

ΑΘΗΝΑΙ ΙΟΥΛΙΟΣ 1981

Ο ΣΥΝΤΑΞΑΣ

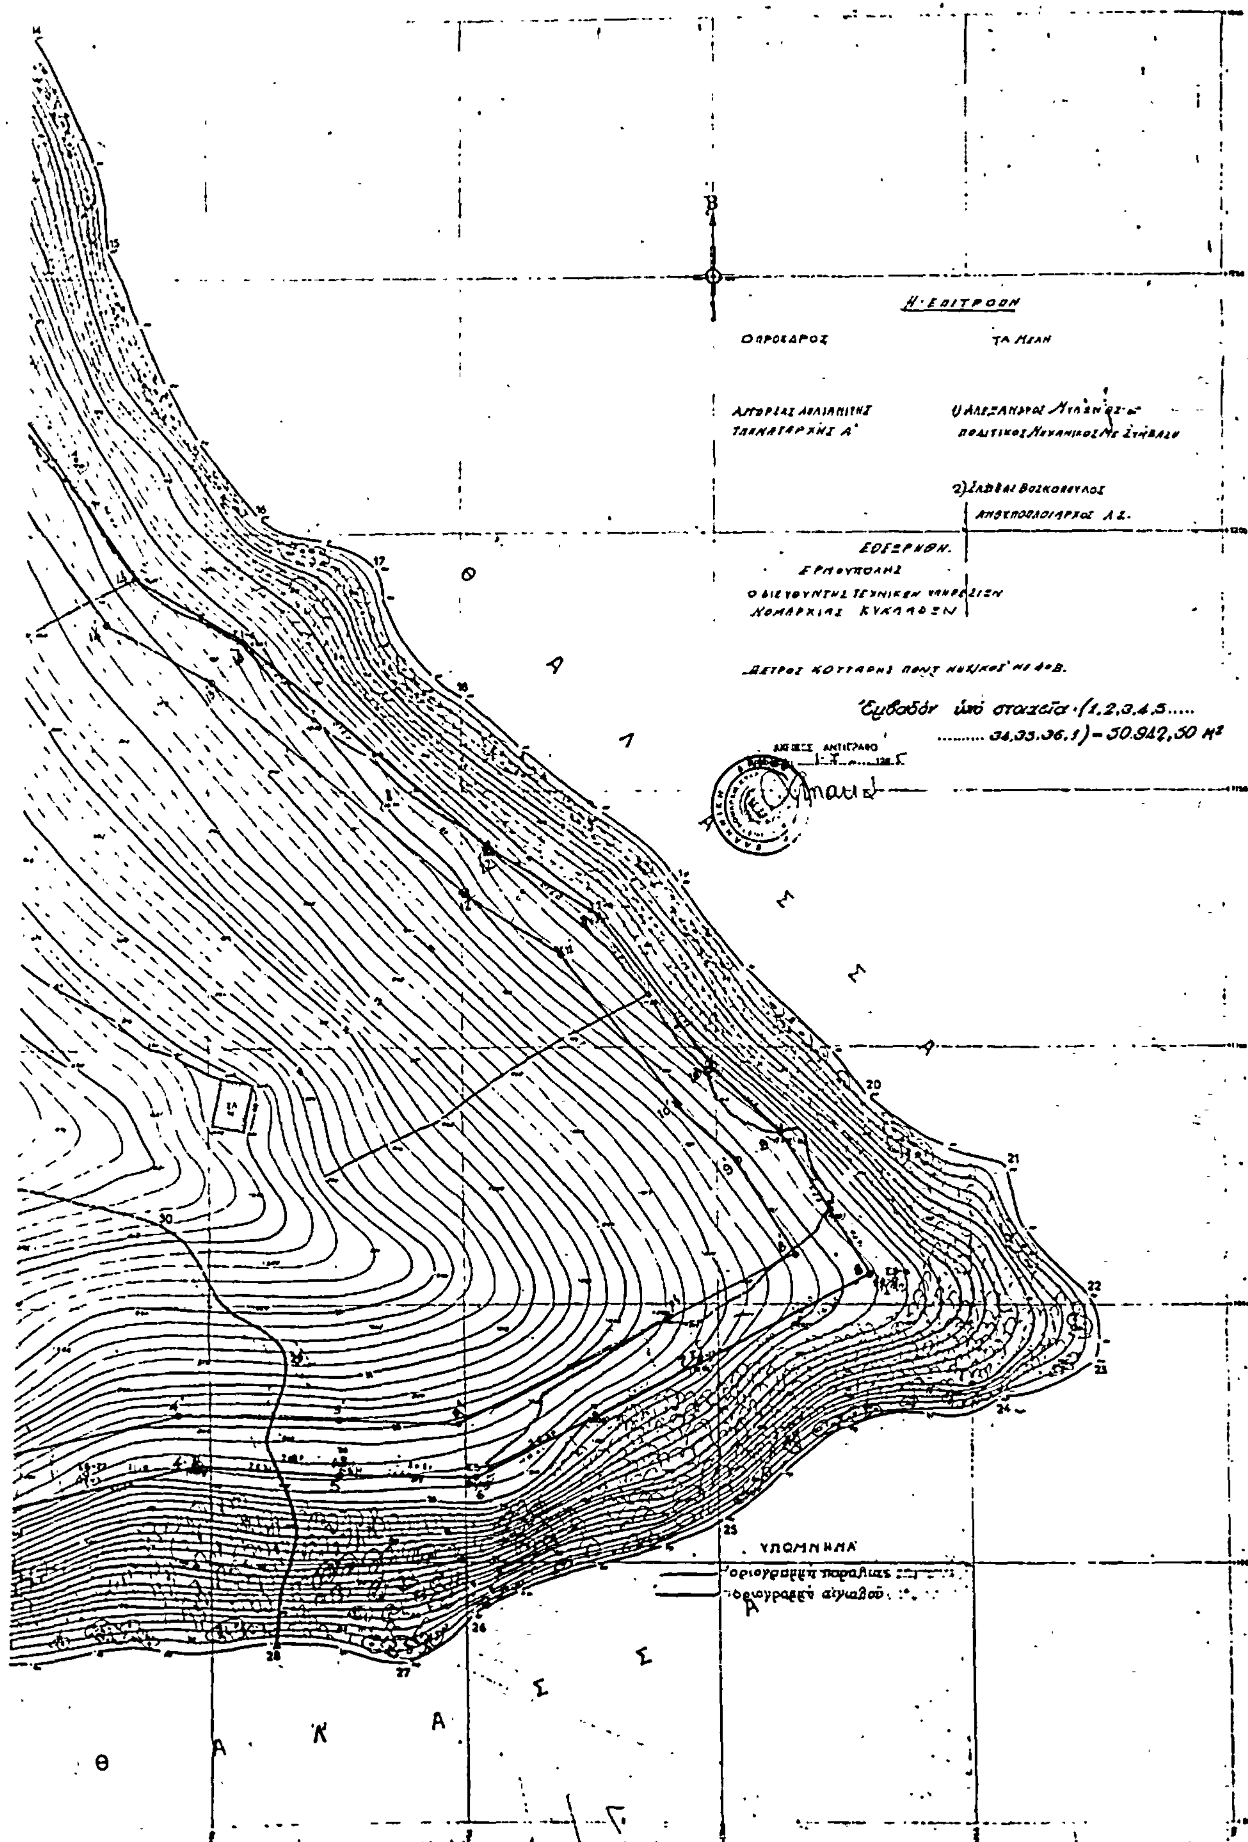
Β
Η ΕΠΙΤΡΟΠΗ
Ο ΠΡΟΕΔΡΟΣ
ΤΑ ΜΕΛΗ
ΕΘΕΩΡΗΘΗ.
ΕΡΜΟΥΠΟΛΗ
Ο ΔΙΕΥΘΥΝΤΗΣ ΤΕΧΝΙΚΩΝ ΥΠΗΡΕΣΙΩΝ
ΝΟΜΑΡΧΙΑΣ ΚΥΚΛΑΔΩΝ
Εμβαδόν υπό στοιχεία (1,2,3,4,5.....
.... 34,35,36,1) = 50.942,50 M²
ΑΚΡΙΒΕΣ ΑΝΤΙΓΡΑΦΟ
ΘΑΛΑΣΣΑ
ΘΑΛΑΣΣΑ
ΥΠΟΜΝΗΜΑ
οριογραμμή παραλίας
οριογραμμή αιγιαλού

Αριθ. 3350 (2)

Καθορισμός των ορίων του αιγιαλού και δημιουργία ζώνης παραλίας στη θέση «Μυτάρι Ελιάς» κτηματικής περιφερείας Νικήτης προ ιδιοκτησίας Μιχαλούδη Γεωργίου.

Ο ΝΟΜΑΡΧΗΣ ΧΑΛΚΙΔΙΚΗΣ

Έχοντας υπόψη:

1. Τις διατάξεις των άρθρων 1 μέχρι και 7 του Α.Ν. 2344/1940 «περί αιγιαλού και παραλίας», όπως τροποποιήθηκαν και συμπληρώθηκαν με τις διατάξεις: α) του άρθρου 13 του Ν. 1078/1980 και β) του άρθρου 23 του Ν. 1337/1983.

2. Τις διατάξεις της παραγράφου 9 του άρθρου 1 του Κεφαλαίου Β' της 0.208/181/26.4.1982 (Φ.Ε.Κ. 214/26.4.1982 τεύχος Β') κοινής απόφασης των Υπουργών Προεδρίας Κυβερνήσεως και Οικονομικών «Αναμόρφωση Συλλογικών Οργάνων Γνωμοδοτικής και Αποφασιστικής αρμοδιότητας του Υπουργείου Οικονομικών».

3. Την από 10.4.1985 έκθεση της «Επιτροπής καθορισμού των ορίων του αιγιαλού και παραλίας και θέσεων αμμοληψίας», που καθόρισε τα όρια του αιγιαλού και της παραλίας στην περιοχή «Μυτάρι Ελιάς» Νικήτης Χαλκιδικής και το από Ιανουάριο 1985 με κλίμακα 1:500 τοπογραφικό διάγραμμα του Αρχιτέκτονα μηχανικού Ματσούκα Κων/νου, που θεωρήθηκε την 19.3.1985 από τη Διεύθυνση Τεχνικών Υπηρεσιών της Νομαρχίας Χαλκιδικής, και συνοδεύει την έκθεση της προαναφερόμενης Επιτροπής.

4. Τη σύμφωνη γνώμη του Γενικού Επιτελείου Ναυτικού, που διατυπώθηκε στο Φ 187.2/377/5.8.85 έγγραφό του.

5. Τις διατάξεις του άρθρου 1 της παραγράφου 1 του Ν. 3200/1955 (ΦΕΚ 97 Α'/1955) «περί διοικητικής αποκεντρώσεως» σε συνδυασμό με τις διατάξεις του από 28.6.1955 Β. Δ/τος «περί εξαιρέσεως από της κατά το άρθρο 1 παράγραφος του Ν. 3200/1955 αρμοδιότητας των Νομαρχών, αντικειμένων τινών αρμοδιότητας του Υπουργού Οικονομικών», του Β.Δ. 704/1970 και του άρθρου 1 παράγραφος 5 Π.Δ. 71/25.2.1984, σχετικά με τη μεταβίβαση αρμοδιοτήτων του Υπουργού Οικονομικών στους Νομάρχες και στις περιφερειακές Αρχές διανομαρχιακού επιπέδου, αποφασίζουμε:

Επικυρώνουμε την από 10.4.1985 έκθεση της Επιτροπής καθορισμού των ορίων του αιγιαλού και παραλίας και θέσεων αμμοληψίας, καθώς και το από Ιανουάριο 1985 τοπογραφικό διάγραμμα, που την συνοδεύει, το οποίο συντάχθηκε από τον Ματσούκα Κων/νο μηχανικό, με κλίμακα 1:500 και θεωρήθηκε την 19.3.1985 από τη Διεύθυνση Τεχνικών Υπηρεσιών της Νομαρχίας Χαλκιδικής, επί του οποίου η πιο πάνω Επιτροπή, με κόκκινη γραμμή καθόρισε τα όρια του αιγιαλού, στη θέση «Μυτάρι Ελιάς» Νικήτης Χαλκιδικής και με κίτρινη γραμμή τα όρια της παραλίας στην ίδια θέση.

Η παρούσα απόφαση μαζί με την έκθεση και το διάγραμμα, που προαναφέραμε να δημοσιευτούν στην Εφημερίδα της Κυβερνήσεως, σύμφωνα με τις διατάξεις του άρθρου 13 του Ν. 1078/1983.

Πολύγυρος, 27 Αυγούστου 1985

Ο Νομάρχης
ΠΑΝ. ΜΑΥΡΙΔΗΣ

ΕΚΘΕΣΗ

Της Επιτροπής καθορισμού των οριογραμμών αιγιαλού-παραλίας-παλιού αιγιαλού, σύμφωνα με τις διατάξεις του άρθρου 74 Π.Δ. 636/1977.

Καθορισμός για πρώτη φορά των ορίων αιγιαλού κ.τ.λ. στην τοποθεσία Μυτάρι ελλιάς - Νικήτη μπροστά από την ιδιοκτησία του Γεωργίου Μιχαλούδη.

Πολύγυρος, 10 Απριλίου 1985

Οι υπογεγραμμένοι:

1. Κων/νος Ορφανίδης, αναπλ. Οικον. Εφόρου Πολυγύρου σαν Πρόεδρος.

2. Παύλος Ανδρόνικος, Προϊστ. Δ.Τ.Υ.Ν.Χ σαν μέλος.

3. Πλοίαρχος Λ.Σ. Γερακάρης Πασχάλης, Λιμενάρχης Θεσ/νίκης σαν μέλος, που αποτελούν την επιτροπή καθορισμού των ορίων αιγιαλού-παραλίας κ.τ.λ. δυνάμει του άρθρ. 74 Π.Δ. 636/1977 και της αριθ. πρωτ. 5812/1984 απόφασης του Νομάρχη Χαλκιδικής (αρθρ. 63 παρ. 1 του Π.Δ. 636/77) που συγκλήθηκε ύστερα από την αριθ. πρωτ. 752/85 εντολή του Προέδρου της, κάναμε αυτοψία στην παραπάνω περιοχή την 19 Μαρτίου 1985, αφού πήραμε υπόψη:

1. Την από 13.2.1985 αίτηση του Γεωργίου Μιχαλούδη με την οποία ζητείται ο καθορισμός των ορίων του αιγιαλού κ.τ.λ. στην περιοχή αυτή.

2. Το τοπογραφικό και υψομετρικό διάγραμμα που συντάχθηκε τον Ιανουάριο 1985 από τον Αρχιτ. Μηχανικό Κων/νο Ματσούκα σε μία πινακίδα με κλίμακα 1:500, ελέγχθηκε την 19.3.85 από τον υπάλληλο της Δ.Τ.Υ.Ν.Χ. Ευκλείδη Καρανάσιο και θεωρήθηκε την 19.3.85 από τον Προϊστάμενο της Δ.Τ.Υ.Ν. Χαλκιδικής, όπως ορίζει το άρθρο 20 του Ν. 719/1977.

3. Τις διατάξεις του Α.Ν. 3244/1940, όπως τροποποιήθηκε και την σχετική δικαστηριακή και διοικητική νομολογία.

4. Την αντίληψη που σχηματίσθηκε από την επιτόπια επίσκεψη για το πλάτος της βρεχόμενης ζώνης της ξηράς και άλλων συναφών στοιχείων δηλ. την μορφολογία της περιοχής, την κατάσταση της ακτής, την κατάσταση του θαλασσίου χώρου, τις καιτικές συνθήκες που επικρατούν στην περιοχή αυτή.

5. Τις υποδείξεις που έγιναν με το αριθ. 187.2/377/85 έγγραφο του Γενικού Επιτελείου Ναυτικού (ΓΕΝ), αποφασίζει:

1. Καθορίζει στο παρακάτω τοπογραφικό διάγραμμα:

α) Την οριογραμμή του αιγιαλού με κόκκινη συνεχή πολυγωνική γραμμή, 1,2,3....11 της οποίας οι κορυφές εξασφαλίζονται με συντεταγμένες από το υπάρχον τριγωνομετρικό δίκτυο.

β) Την οριογραμμή της παραλίας με συνεχή κίτρινη γραμμή 1',2',3'....10' της οποίας οι κορυφές εξασφαλίζονται με συντεταγμένες από το υπάρχον τριγωνομετρικό δίκτυο.

2. Αποφαίνεται ότι δεν υπάρχει παλιός αιγιαλός.

3. Καθορίζεται ζώνη παραλίας πλάτους 10μ επειδή δεν εξυπηρετούνται οι σκοποί της παρ. 1 του άρθρου 7 του Α.Ν. 2344/1940.


Η ΕΠΙΤΡΟΠΗ


Κ. ΟΡΦΑΝΙΔΗΣ, ΠΑΥΛΟΣ ΑΝΔΡΟΝΙΚΟΣ
ΓΕΡΑΚΑΡΗΣ ΠΑΣΧΑΛΗΣ

ΤΟΠΟΓΡΑΦΙΚΟΝ ΔΙΑΓΡΑΜΜΑ ΚΑΘΟΡΙΣΜΟΥ ΟΡΙΩΝ ΑΙΓΙΑΛΟΥ · ΠΑΡΑΛΙΑΣ

Ἁρμόδια Οἰκονομική Ἐφορία: Πολυγύρου
Νομαρχία: Πολυγύρου
Κλίμαξ: 1:500
Δ ΤΔ8
Δ ΤΔ9
Δ Τ50
Ὑπόμνημα συμβόλων
• Στάση
Ἀμμουδιά
Κολώνα ΔΕΗ
Κολώνα ΟΤΕ
Βράχος


για την ακρίβεια της αποτυπώσεως στο ύπαιθρο 19-3-85

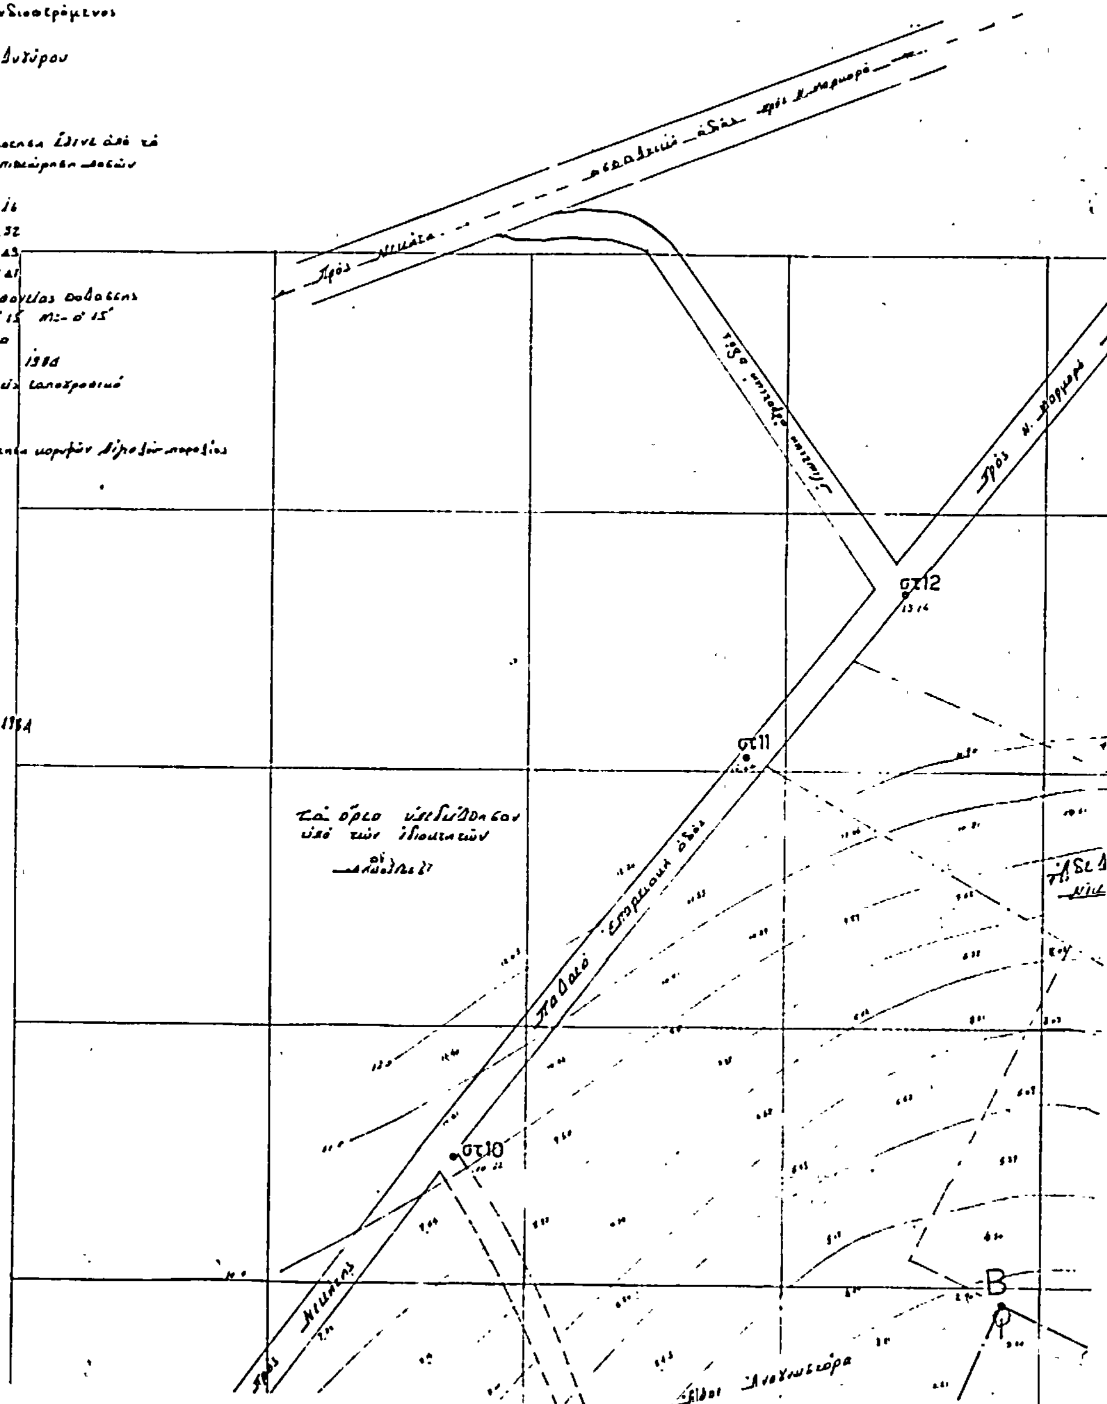

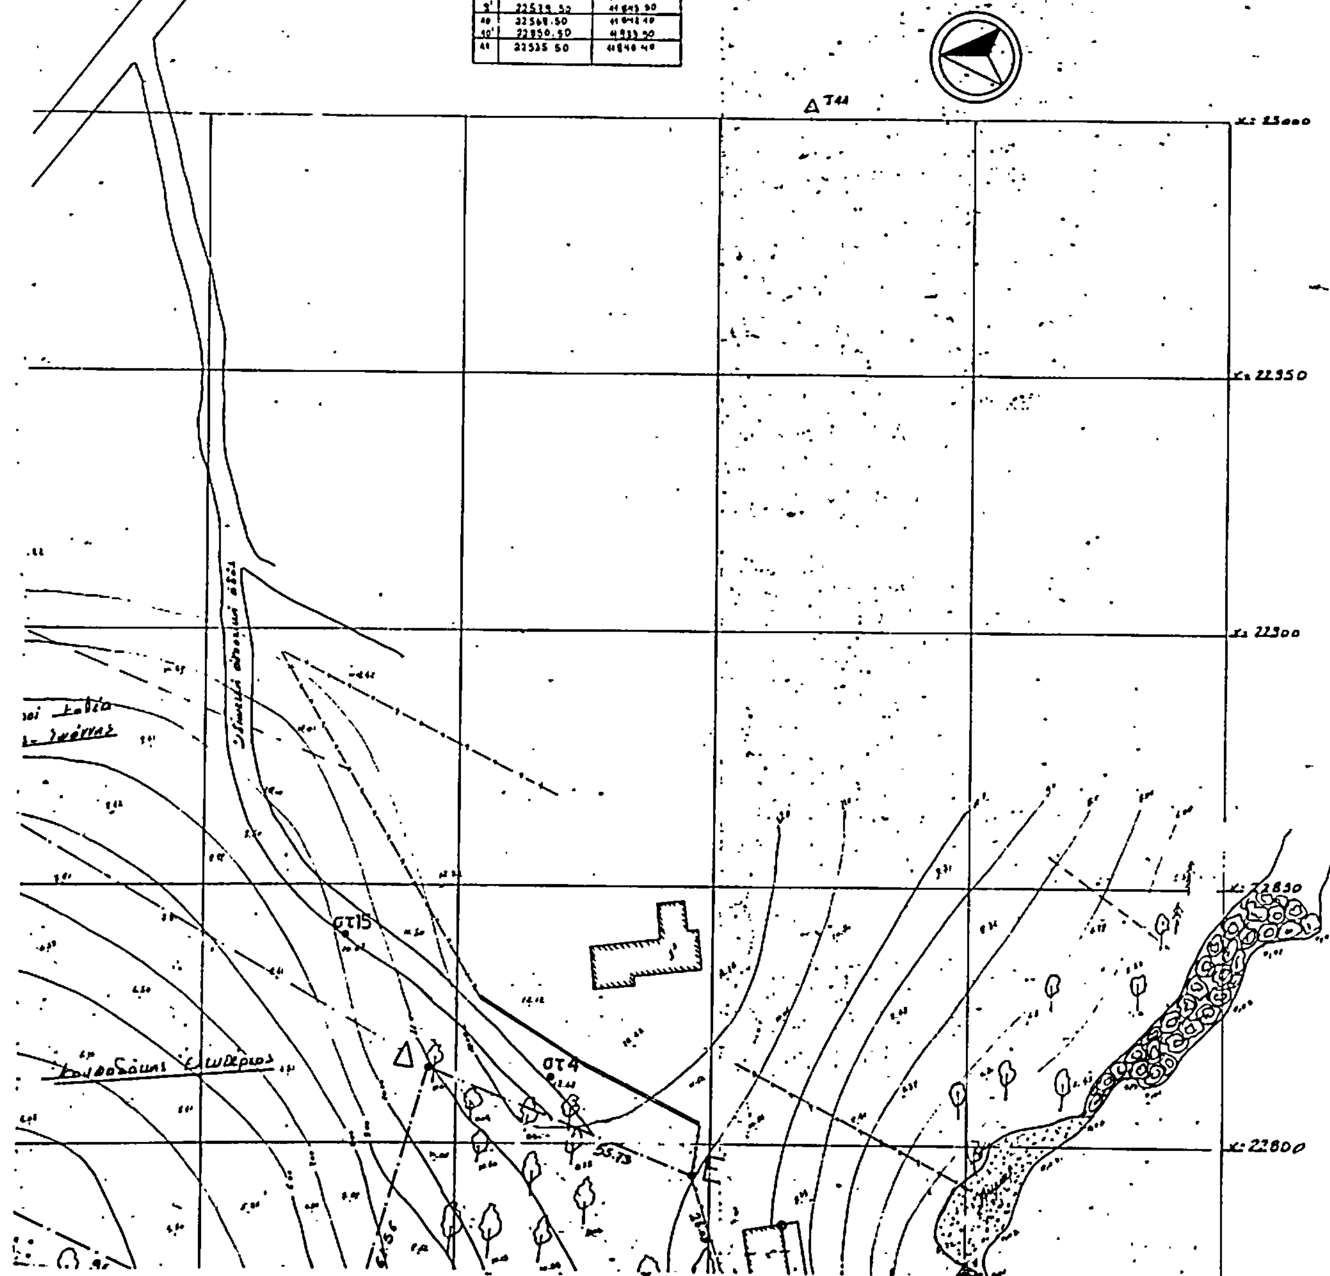

Συντεταγμένες σημείων

	Χ	Ψ
1	22635.60	11564.55
1'	22645.[illegible]	11562.30
2	22642.80	11606.40
2'	22652.75	11604.20
3	22639.60	11683.80
3'	22649.50	11689.20
4	22614.30	11722.10
4'	22619.20	11727.20
5	22586.30	11726.40
5'	22585.30	11736.2[illegible]
6	22538.10	11709.40
6'	22552.20	11724.50
7	22534.50	11715.80
7'	22533.40	11777.90
8	22570.10	11778.90
8'	22581.30	11802.10
9	22571.10	11803.00
9'	22519.30	11843.90
10	22568.50	11842.40
10'	22550.50	11933.90
11	22535.50	11840.40

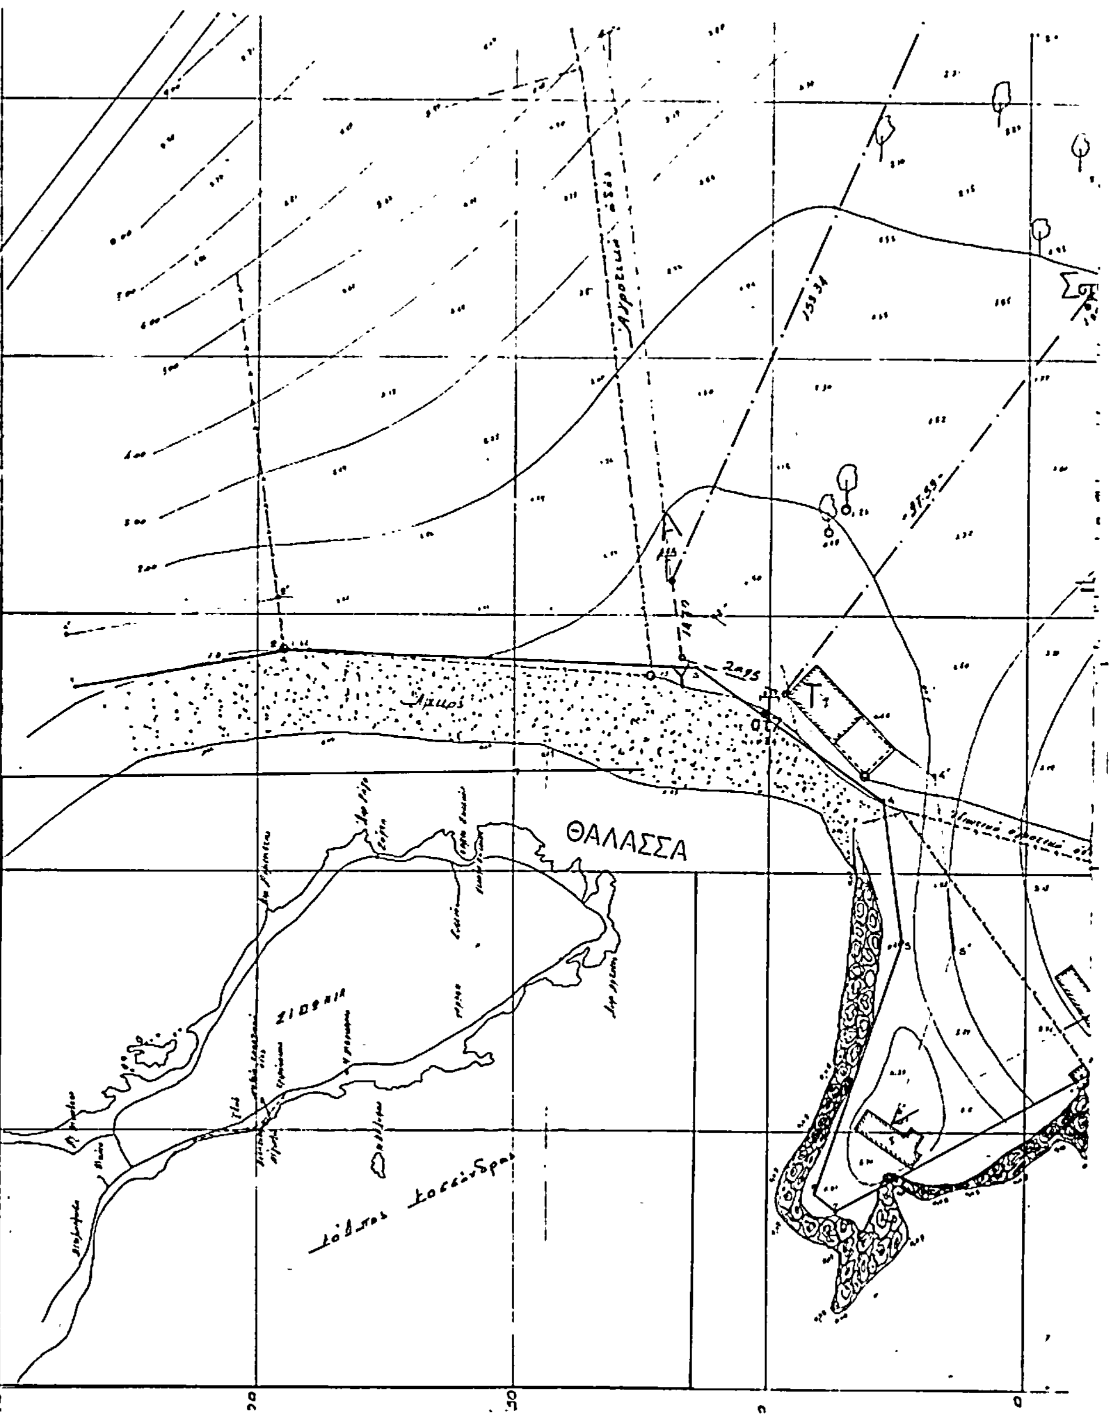

ΥΠΟΜΝΗΜΑ

—— οριογραμμή αιγιαλού

— . — " παραλίας

Το παρόν διάγραμμα συνοδεύει την από 10 Απριλίου 1985 έκθεση της επιτροπής του άρθρ. 74 ΠΔ 636/1977


Η επιτροπή

1.

2.

3.

εργοδότης:	ΜΙΧΑΛΟΥΔΗΣ ΓΕΩΡΓΙΟΣ
έργο:	CAMPING
θέση:	ΜΥΤΑΡΙ ΕΛΙΑΣ - ΧΑΛΚΙΔΙΚΗ
μελετητής:	ΜΑΤΣΟΥΚΑΣ ΚΩΝ/ΝΟΣ
θέμα σχεδίου: ΤΟΠΟΓΡΑΦΙΚΟ ΔΙΑΓΡΑΜΜΑ	αριθμός σχεδίου
κλίμακες: 1:500	
χρόνος μελέτης: Ιανουάριος 1985	
υπογραφή	σφραγίδα: ΚΩΣΤΑΣ Κ. ΜΑΤΣΟΥΚΑΣ

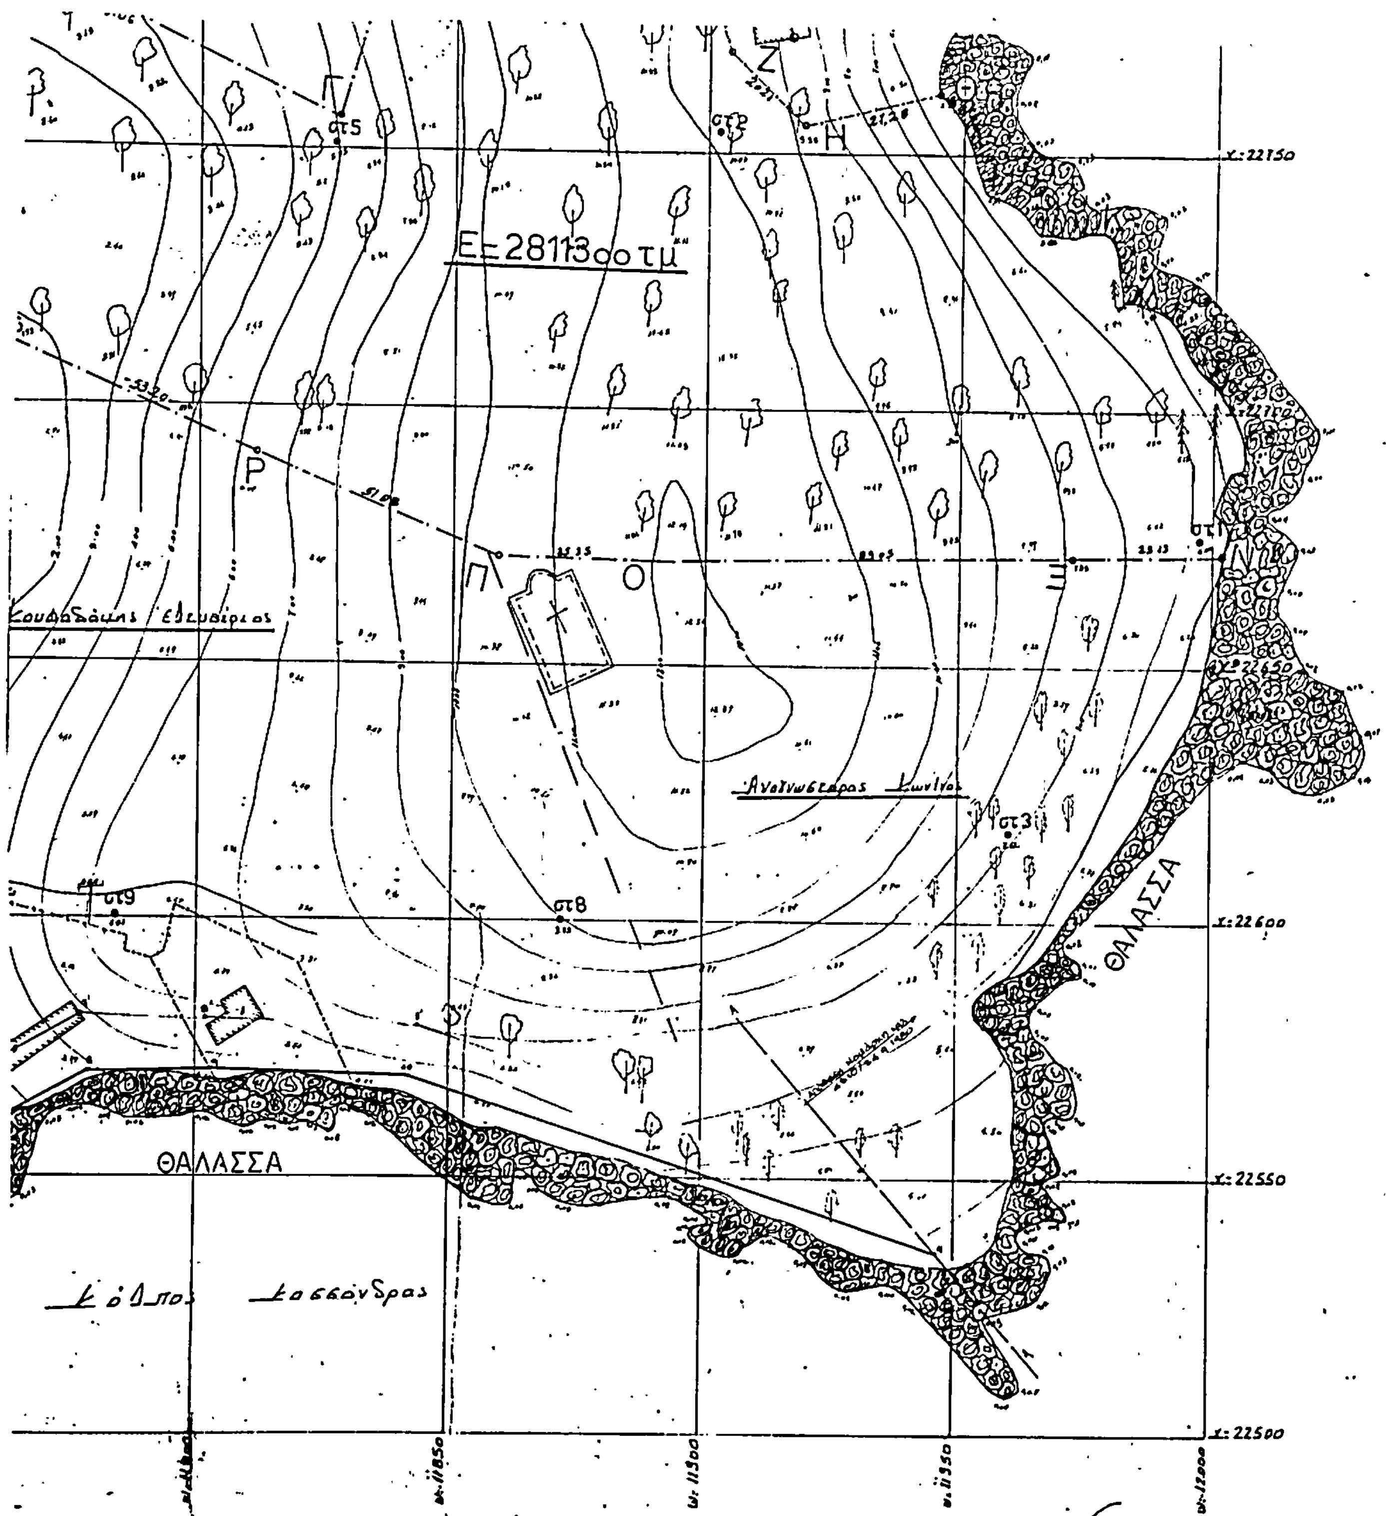
Ε=28113οο τμ
ΘΑΛΑΣΣΑ
ΘΑΛΑΣΣΑ
x:22150
x:22600
x:22550
x:22500
y:11850
y:11900
y:11950
y:12000

ΠΟΛΕΟΔΟΜΙΑ

ΑΠΟΦΑΣΕΙΣ

Αριθ. 4501 (3)

'Εγκριση χωροθέτησης κοινοτικού αναψυκτηρίου στην εκτός σχεδίου περιοχή οικισμού Περάματος Ιωαννίνων και καθορισμός όρων δόμησης.

Ο ΝΟΜΑΡΧΗΣ ΙΩΑΝΝΙΝΩΝ

'Εχοντας υπόψη :

1. Τις διατάξεις του άρθρου 26 του Ν. 1337/83 (ΦΕΚ 33Α'/14.3.83), όπως συμπληρώθηκαν με τις διατάξεις του άρθρου 8 παρ. 13 του Ν.1512/85 (ΦΕΚ 4Α'/11.1.85).

2. Την σύμφωνη γνώμη του Συμβουλίου Χωροταξίας Οικισμού και Περιβάλλοντος του Νομού, που διατυπώνεται ομόφωνα στην υπ' αριθμ. 18/25.7.1985 γνωμοδότησή τους, υπέρ της έγκρισης της χωροθέτησης του κοινοτικού αναψυκτηρίου στην εκτός σχεδίου περιοχή οικισμού Περάματος Ιωαννίνων και των προτεινομένων όρων δόμησης, αποφασίζουμε :

Εγκρίνουμε την χωροθέτηση κοινοτικού αναψυκτηρίου στην εκτός σχεδίου περιοχή του Οικισμού Περάματος Ιωαννίνων και στη θέση που φαίνεται στα συνοδεύοντα την παρούσα απόφαση τοπογραφικά διαγράμματα υπό κλίμακα 1 :5.000 και 1 : 200, που συντάχθηκαν από την Τ.Υ.Δ.Κ. Ιωαννίνων και θεωρήθηκαν από την Προϊσταμένη του ΤΠ και ΠΕ Ιωαννίνων και καθορίζουμε όρους δόμησης τους ακολούθους :

Αρτιότητα : 'Οπως έχει.

Μέγιστη κάλυψη : Πέντε τοις εκατό (5 %).

Αποστάσεις από τα όρια : 15.00μ. και 40.00μ. από τον άξονα της Εθνικής οδού Ιωαννίνων Μετσόβου.

Σύστημα δόμησης : πανταχόθεν ελεύθερο.

Αριθμός ορόφων : 'Ενας (1).


Μέγιστο ύψος : 4.00 μ. πλην της στέγης.

Κυρίαρχα μορφολογικά στοιχεία τα οριζόμενα με το άρθρο 4 του Π.Δ. 26.9.79 (ΦΕΚ 615 Δ'/79) και δυνατότης της ΕΠΑΕ να επιβάλει τροποποιήσεις κατά την κρίση της.

Η παρούσα να δημοσιευθεί στην Εφημερίδα της Κυβέρνησης μαζί με τα τοπογραφικά διαγράμματα, που τη συνοδεύουν.

Ιωάννινα, 27 Αυγούστου 1985

Ο Νομάρχης
ΒΑΣ. ΜΠΡΑΚΑΤΣΟΥΛΑΣ

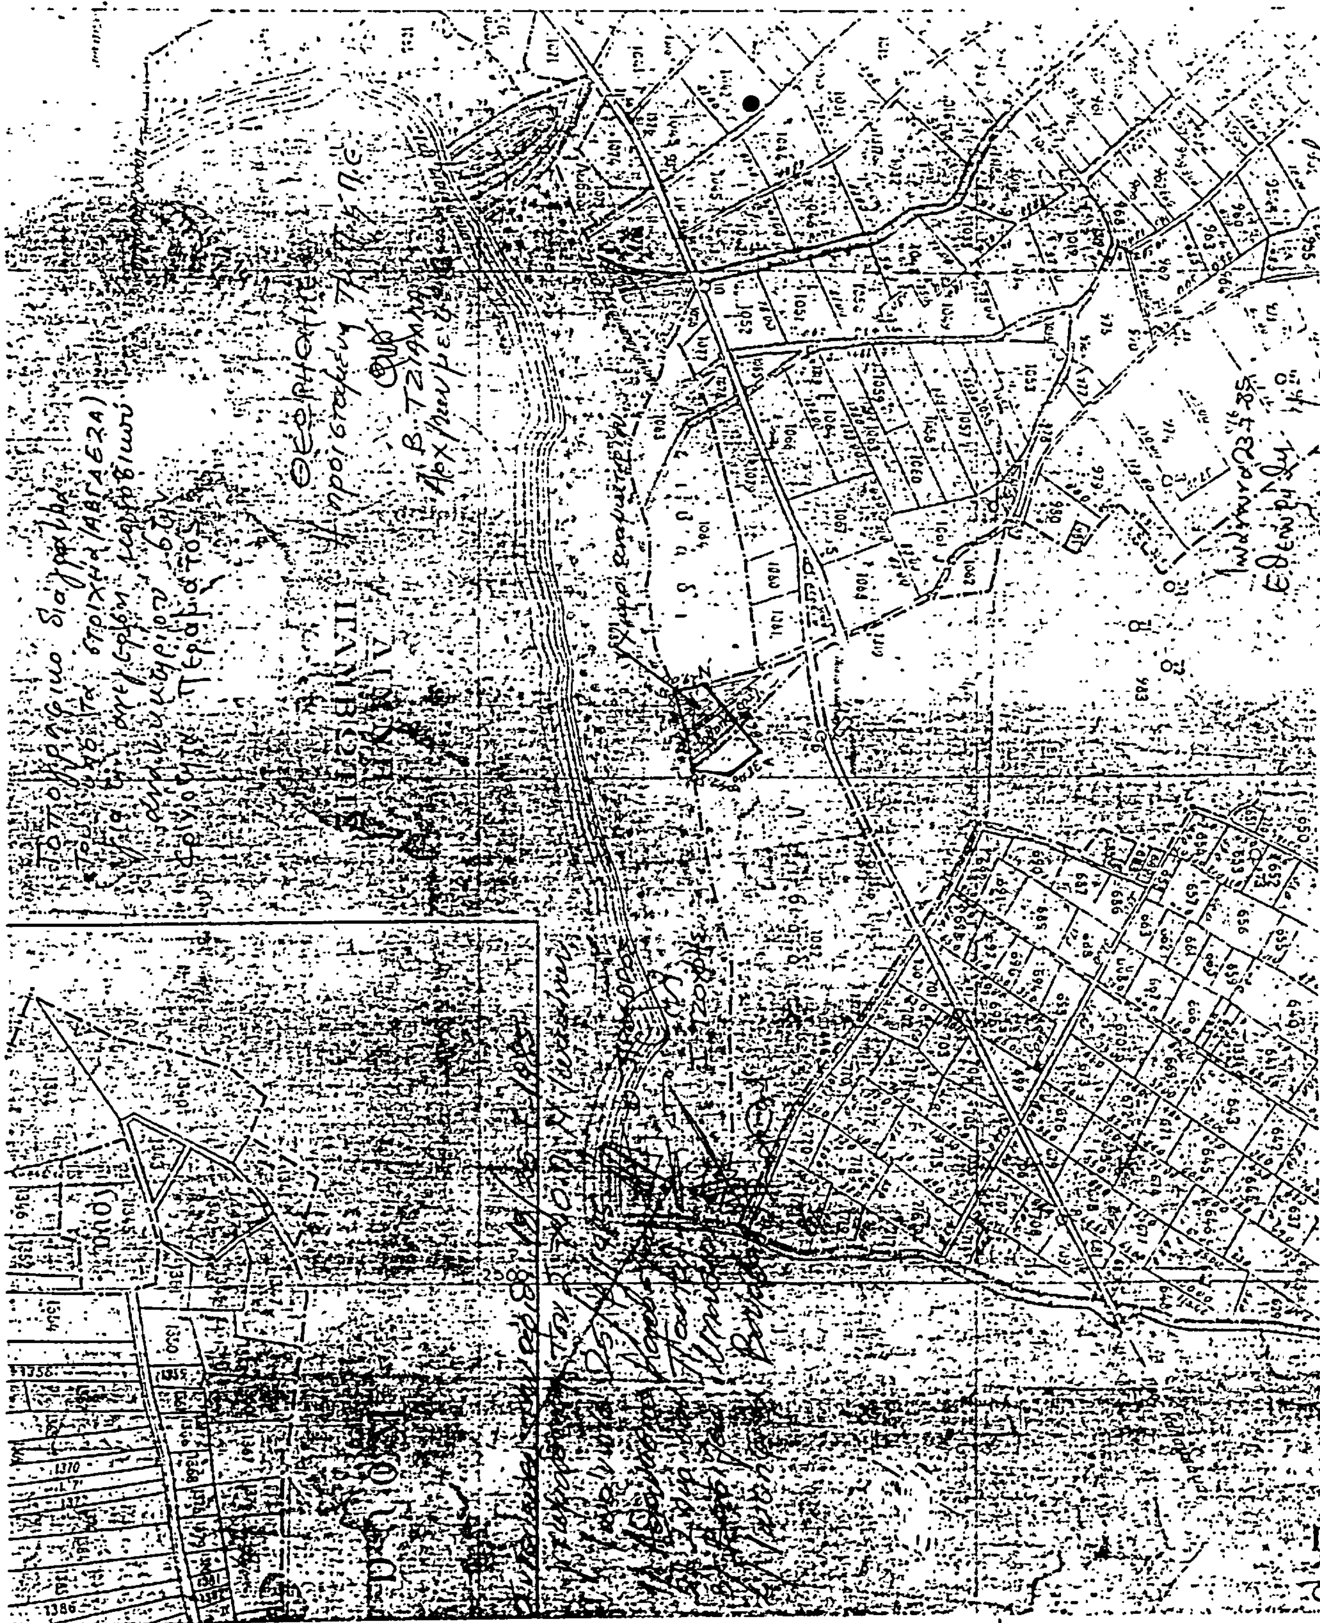

ΕΘΝΙΚΗ οδός Ιωαννίνων Μετσόβου

ΠΡΟΣ ΜΕΤΣΟΒΟ